




NOLEGGIO STRUTTURE PREFABBRICATE PER  
RICOLLOCAZIONE SCUOLA MATERNA PETER PAN

**TAV. 1**  
INQUADRAMENTO TERRITORIALE

MARZO 2023

Il RUP  
Dott. Marco Diato

Il Progettista  
Ing. Antonella Davico

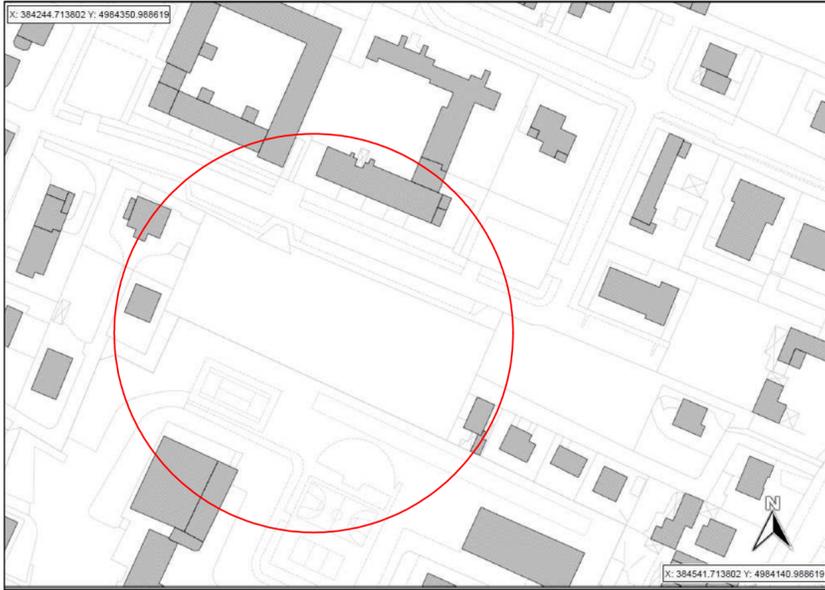

Planimetria catastale - Scala 1:1000



PRGC - Scala 1:2000  
Area per verde attrezzato e sport per la residenza  
e il terziario



Foto aerea del sito oggetto di intervento- Piazza Donatori di Sangue, sita lungo Via Sacco e Vanzetti